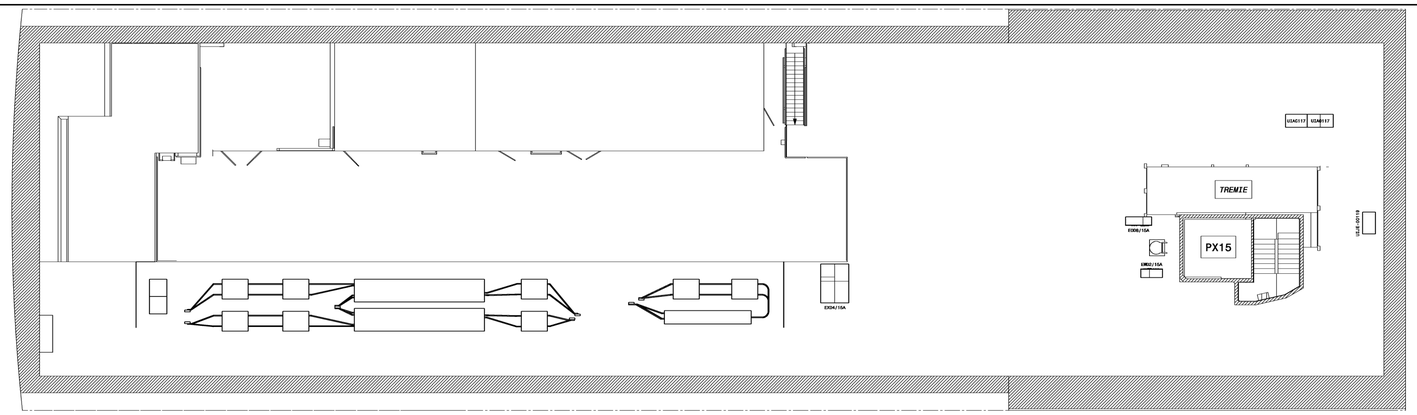

NIVEAU U3

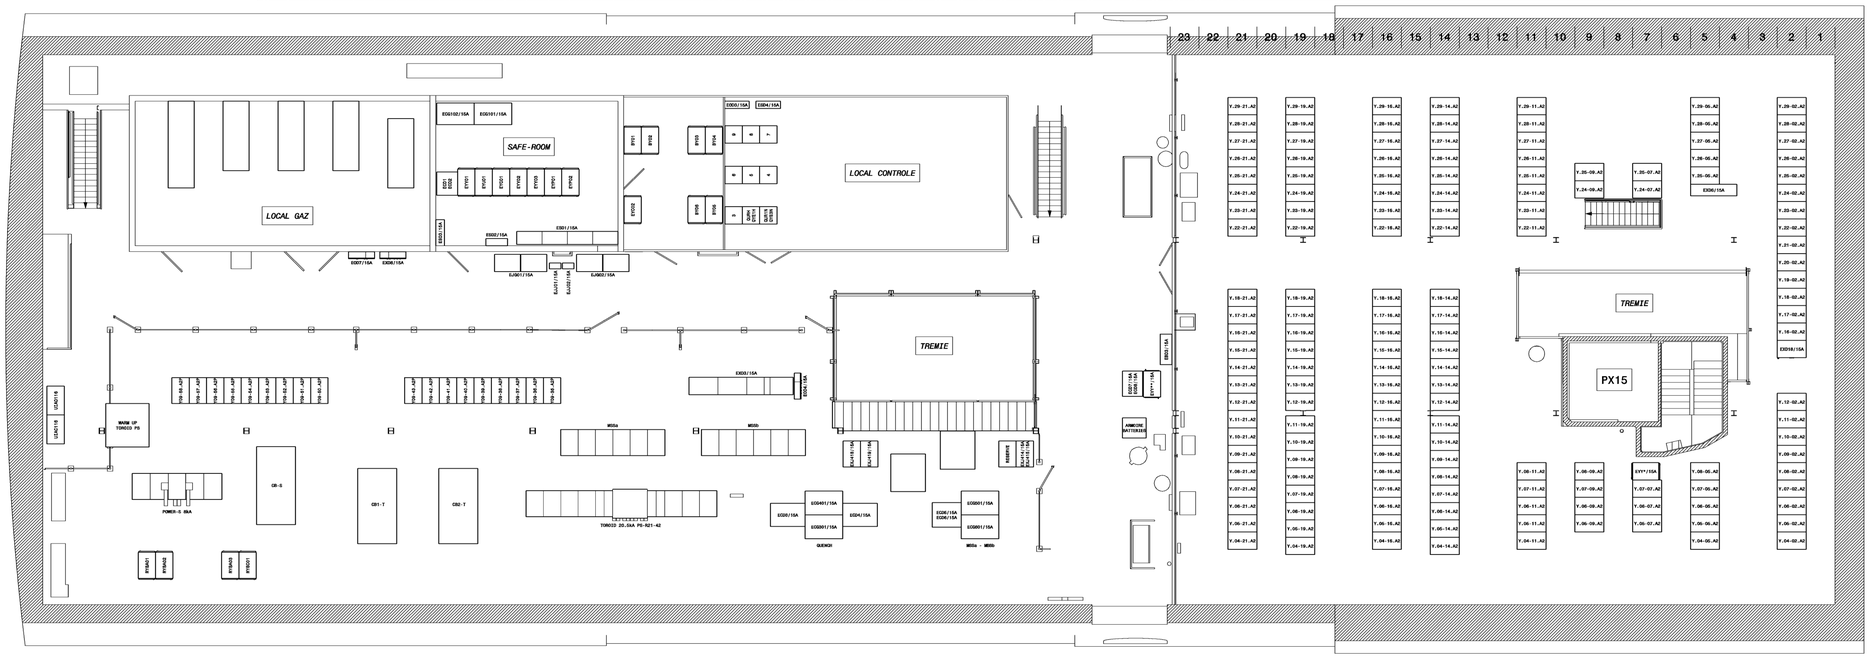

NIVEAU U2

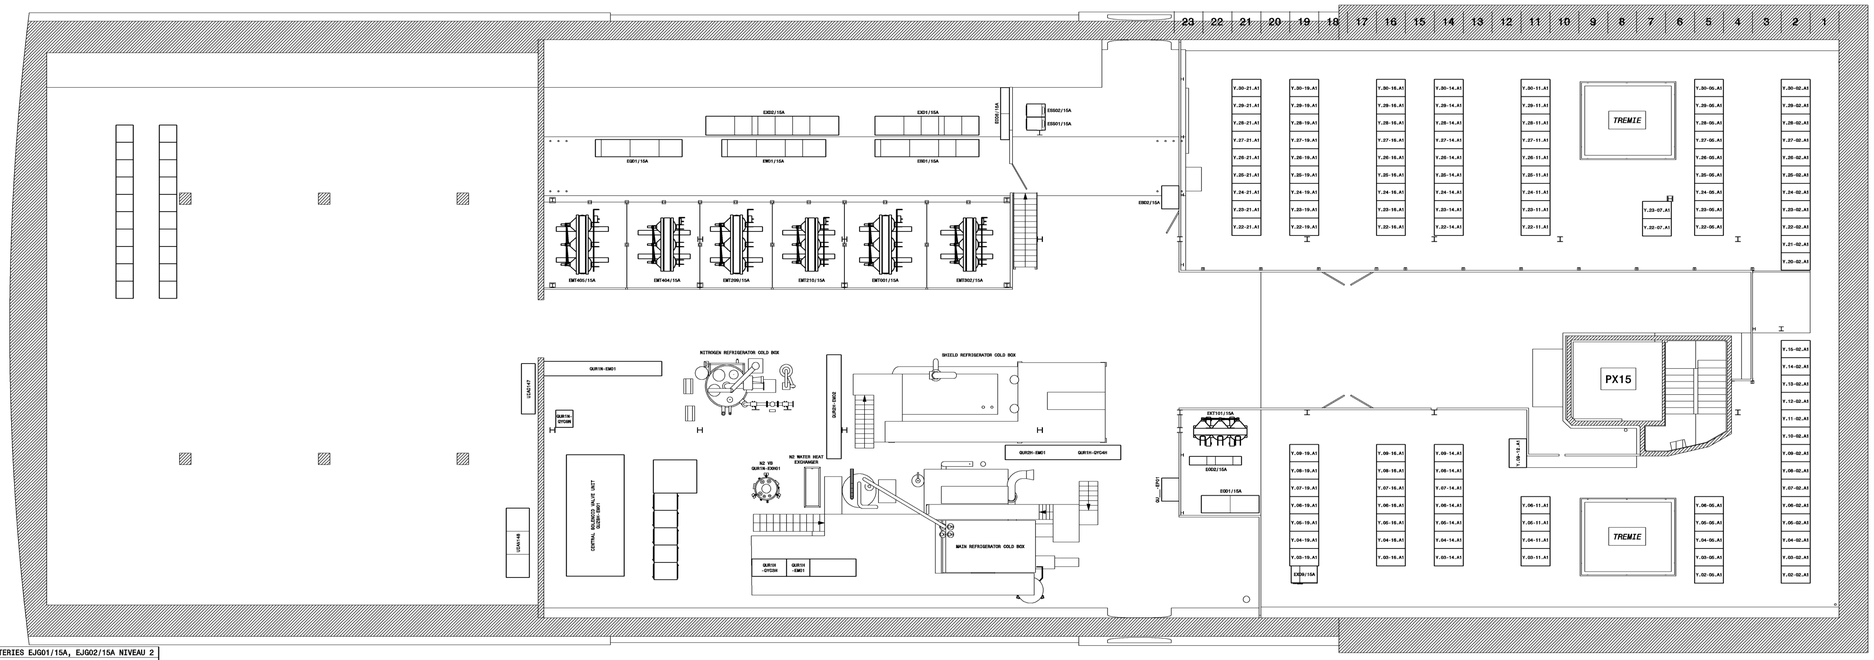

NIVEAU U0

IND.	DATE	NOM/NAME	ZONE	MODIFICATION
L	2020-12-01	C. MIZRAHI		NOUVELLES BATTERIES EJG01/15A, EJG02/15A NIVEAU 2
K	2019-02-19	P. ORLANDI		MISE A JOUR
J	2018-02-12	P. ORLANDI		AJOUT EXD6/15A NIVEAU U2 - APPELLATION ECG102/15A
I	2014-06-20	P. ORLANDI		MISE A JOUR
H	2014-05-22	P. ORLANDI		AJOUT EOD8/15A ET EWD2/15A NIVEAU 2

DESSIN NON-CONTRACTUEL
DRAWING NON-CONTRACTUAL
ACCEPTED TO BE USED FOR DISCUSSION

EQUIPMENT LAYOUT IN BUILDINGS AND STRUCTURES

EQUIPMENTS LAYOUT
USA15 - LEVELS 0 - 1 - 2
IMPLANTATION DES EQUIPEMENTS
USA15 - NIVEAUX 0 - 1 - 2

DRAWN	M. DUPERIER	2003-07-23
CONTROLLED		
RELEASED		
APPROVED		
CAD Document Number	ST0264836_03	
REPLACES		

SCALE 1:75

NON VALABLE POUR EXECUTION
NOT VALID FOR EXECUTION

DISCUSSION
NON VALABLE POUR EXECUTION
NOT VALID FOR EXECUTION

BAC B LHCEY___1045 SIZE 0 IND. L