


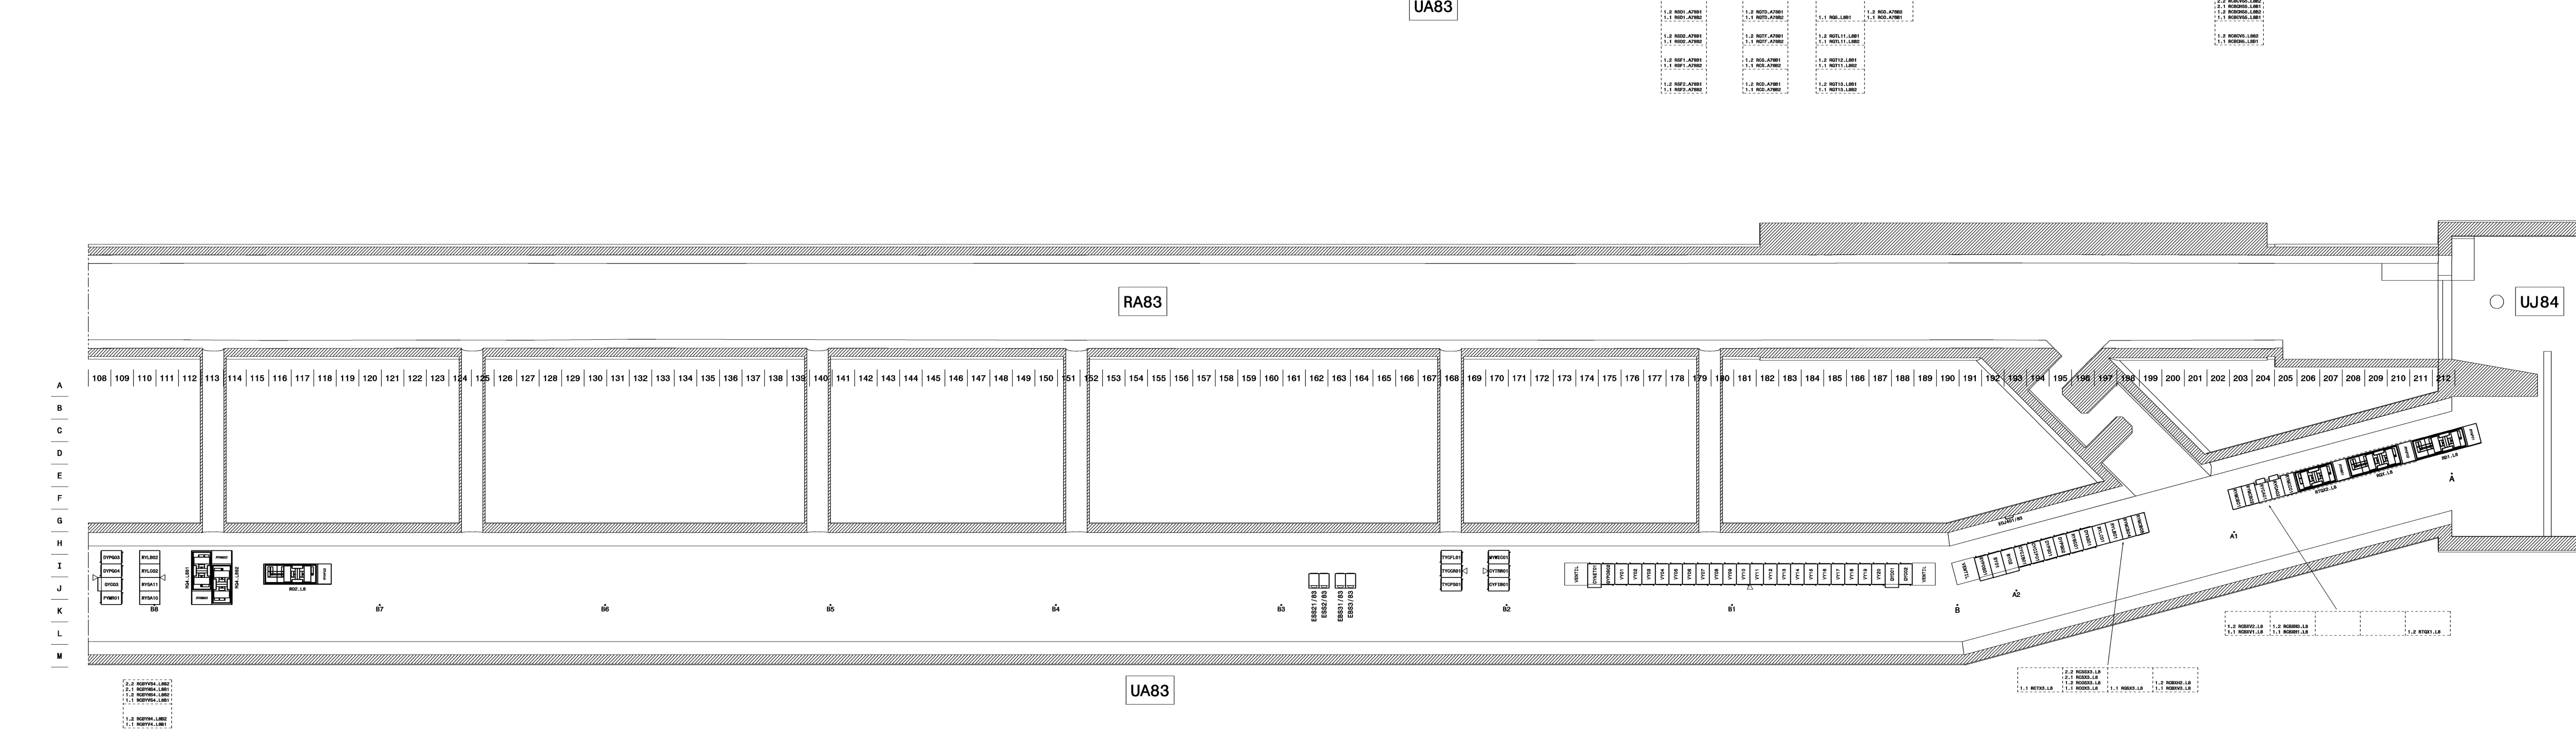

P	2015-09-07	P. ORLANDI		AJOUT RACKS VY28 ET VY29 (REPERES B8/B9)
N	2014-11-25	P. ORLANDI		SUPPRESSION RYME01
O	2013-05-22	P. ORLANDI		NOUVEAUX RACKS VY ET PROCHE B2 - NOUVEAUX UPS
M	2009-11-25	P. ORLANDI		AJOUT COFFRETS EOJ. ET MAILLAGE
L	2009-07-07	P. ORLANDI		AJOUT CONVERTISSEUR RYME01
END.	DATE	NOM/NAME	ZONE	MODIFICATION