


[illegible][illegible]

1,1 RCBCH7_R3B1	1,1 RCBCH7_R3B2	1,1 RCBCH9_R3B1	1,1 RCBCH8_R3B2	1,1 RCBCH9_R3B1	1,1 RCBCH9_R3B2	1,1 RCBCH10_R3B1	1,1 RCBCH10_R3B2
RM17	.	.	.				

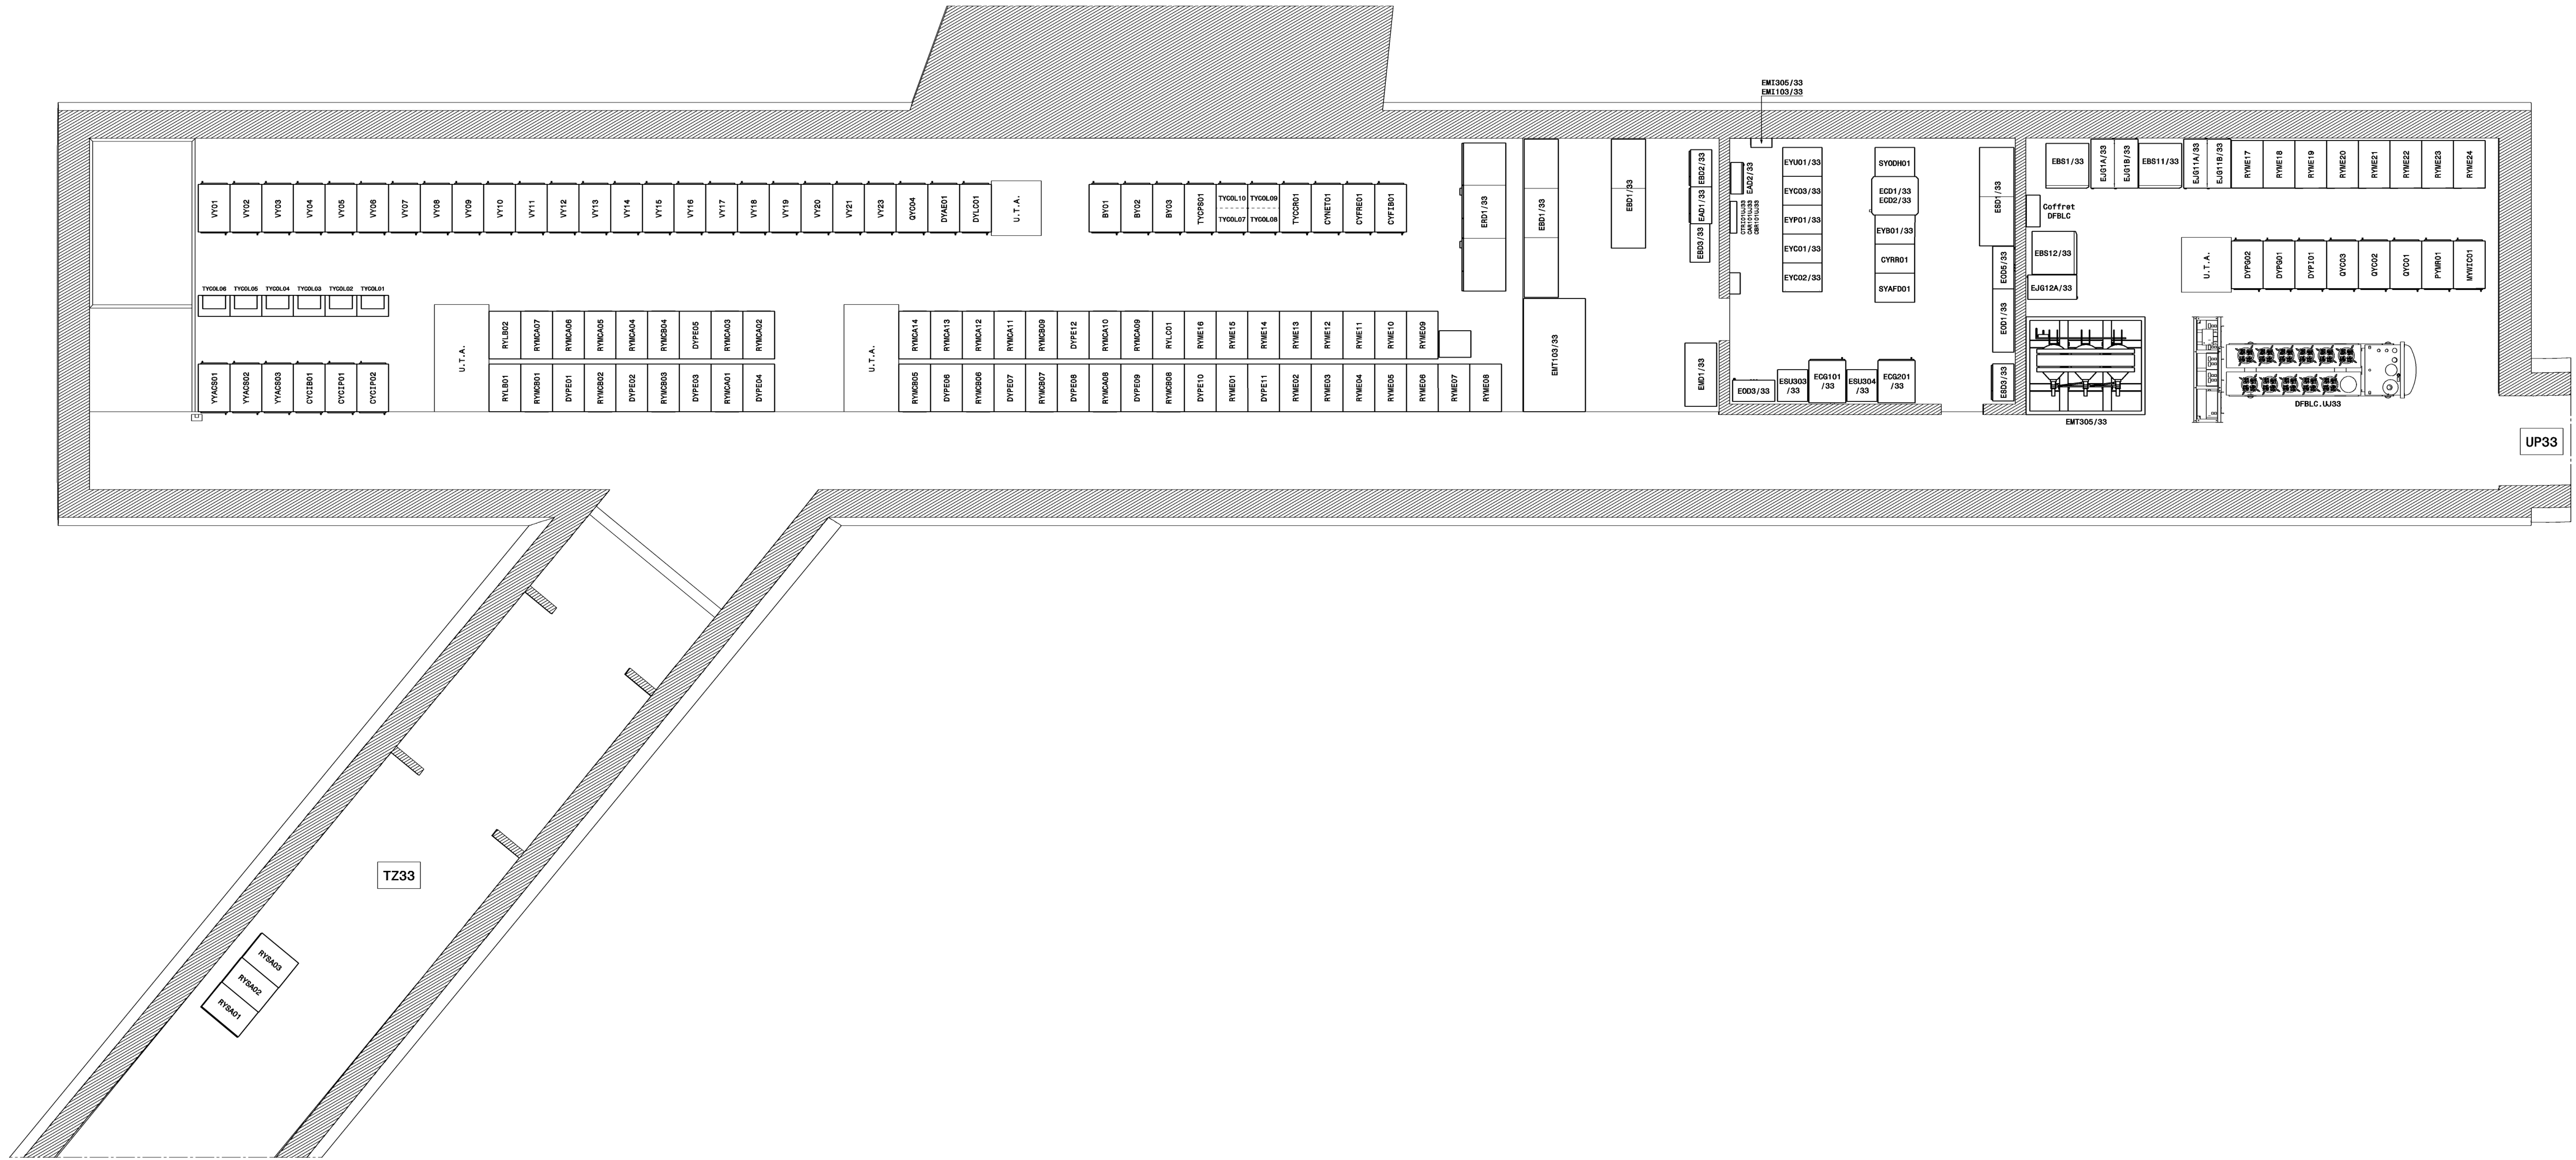

G	2023-10-16	P. ORLANDI		AJOUT COIFFRETS TRANSFOS EMI...
F	2013-05-27	P. ORLANDI		BY04 DEVIENT TYCPS01 - NOUVEAUX UPS
E	2009-06-09	P. ORLANDI		QY04 REMPL. VY23 - CYCIB02 SUPPR. - AJOUT YYAC0503
D	2004-11-10	P. ORLANDI		NOUVELLES AFFECTATIONS: BYC001/02, DYAE01, DYLC01
C	2004-02-27	P. ORLANDI		AJOUT EAD2/33 DANS SAFE-ROOM
IND.	DATE	NOM/NAME	ZONE	MODIFICATION

EQUIPMENT LAYOUT IN BUILDINGS AND STRUCTURES						Project: CVP, ORLANDO		2000-11-28	
EQUIPMENTS LAYOUT UJ33						SCALE			
IMPLANTATION DES EQUIPEMENTS UJ33						1:50			
						RELEASED			
						APPROVED			
						CAD Document Number:		ST0243528_03	
						REPLACES			
		NOT VALUABLE POUR EXECUTION NOT VALID FOR EXECUTION		GAC -		LHCEY 3001		SIZE 0 TND.	